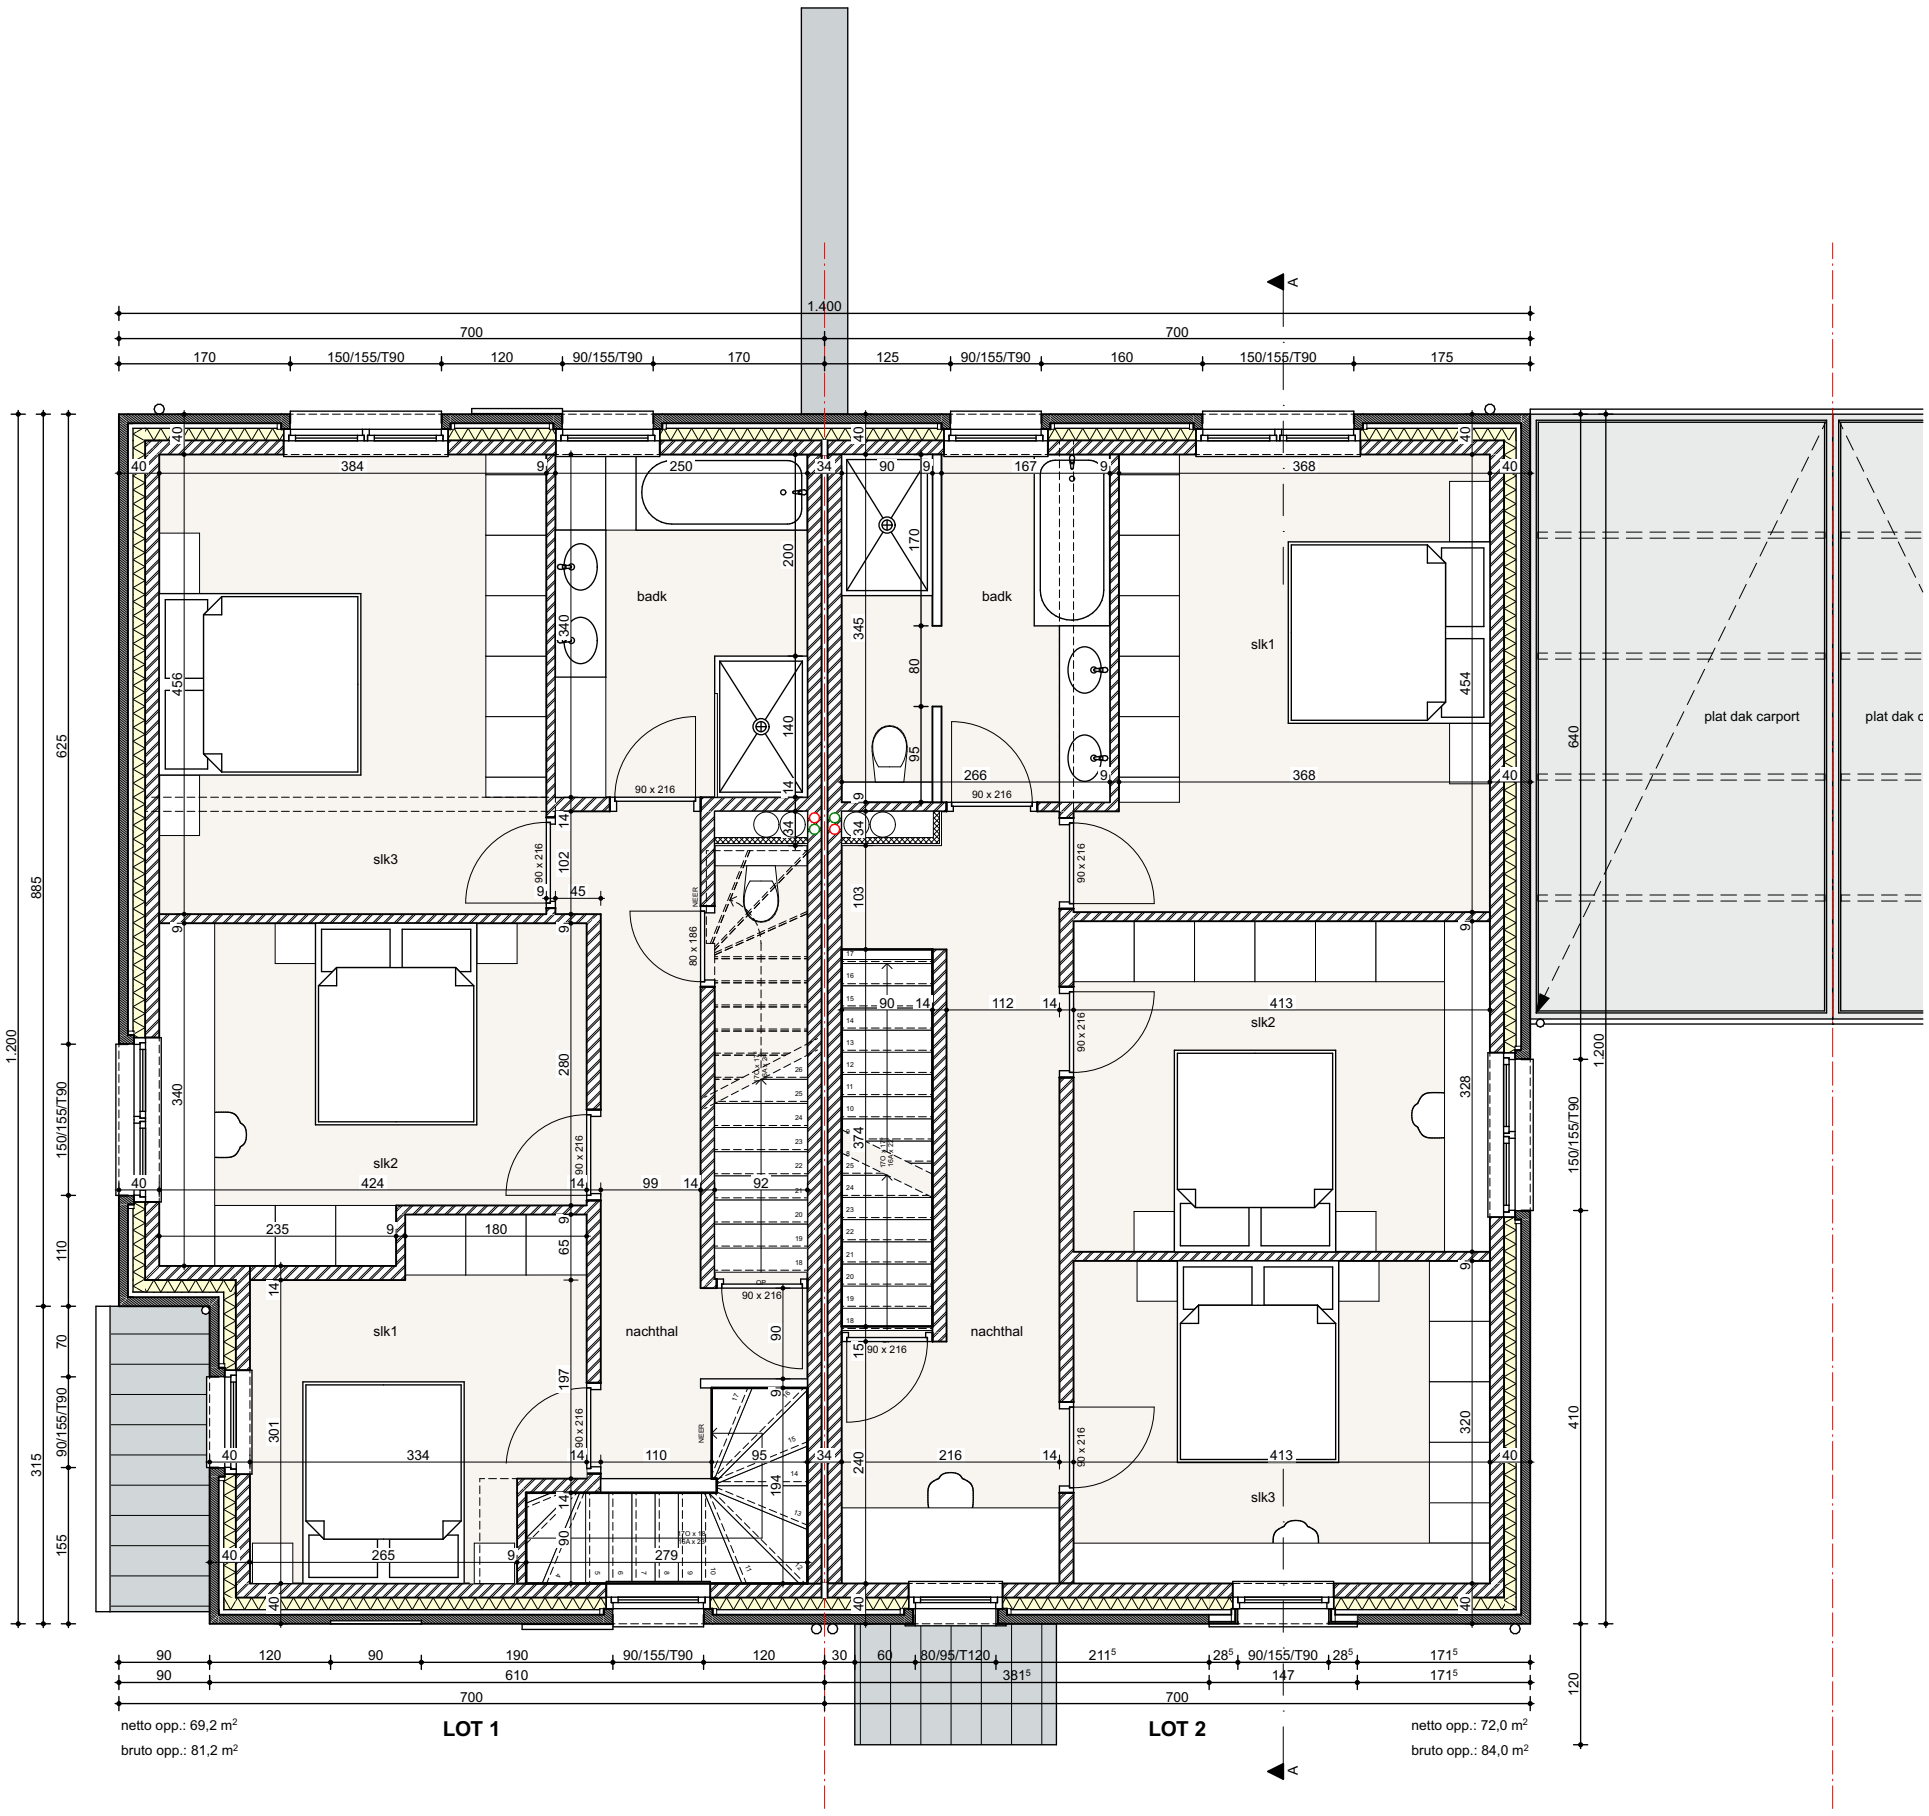

1.400
700
700
170
150/155/T90
120
90/155/T90
170
125
90/155/T90
160
150/155/T90
175
A
badk
badk
slk1
slk3
slk2
slk2
slk1
nachthal
nachthal
slk3
plat dak carport
90 x 216
1.200
885
625
150/155/T90
110
70
90/155/T90
315
155
640
410
120
90
610
700
381⁵
147
LOT 1
LOT 2
netto opp.: 69,2 m²
bruto opp.: 81,2 m²
netto opp.: 72,0 m²
bruto opp.: 84,0 m²