

Stad Dilsen-Stokkem 2de afdeling Rotem

" Kantonsweg 164 "

Sectie B

nrs. 2392/N , 2393/M  
opp. vlg. met.: 13a 73ca  
opp. vlg. kad.: 14a 43ca

Geraadpleegde stukken:

- Kadastrale plannen en leggers
- Atlas der buurtwegen
- Opmetingsplan opgesteld door landmeter Janssen P. dd. 28/02/2012
- Verkavelingsplan vergunning dd.: 12/01/1965 auteur onbekend

Motivering grensbepaling

- Lijn 1 2 , 2 3 4 , 4 5 , gematerialiseerd , afsluiting langs de grens conform het verkavelingsplan en het plan Janssen.
- Lijn 5 6 1 , niet gematerialiseerd , grens conform het verkavelingsplan.
- Lijn 6 7 , niet gematerialiseerd , deels bestaande grens , deels nieuwe grens conform het verkavelingsplan.
- Lijn 7 3 , gematerialiseerd , muur op de deels bestaande grens en deels nieuwe grens conform het verkavelingsplan.


LEGENDE

- bestaande paalsteen
- ⊕— nieuwe paalsteen
- verfpunt
- |— niet gematerialiseerd
- 1 2 — grenslijn met puntnummers
- asphaltverharding
- bestaande gebouwen
- Haag
- Talud , gracht , waterloop
- draad glad
- draad glad met betonpalen
- betonplaten en palen
- muur
- verlichtingspaal
- inspectieput, rond
- hydrant
- Kabeltelevisie
- straatkolk
- hoogtepunt
- loofboom

Afpalingsplan in uitvoering van het verkavelingsplan  
goedgekeurd dd.: 12/01/1965 dossier nr. 154/V/12

- LOT 2 voorheen loten 2A en 2B  
nr. 2392/N en ex/nr. 2393/M  
opp.: 06a 78ca
- LOT 3 voorheen loten 3A en 3B  
ex/nr. 2393/M  
opp.: 07a 65ca

Plan referentienummer : 72032 - 10282

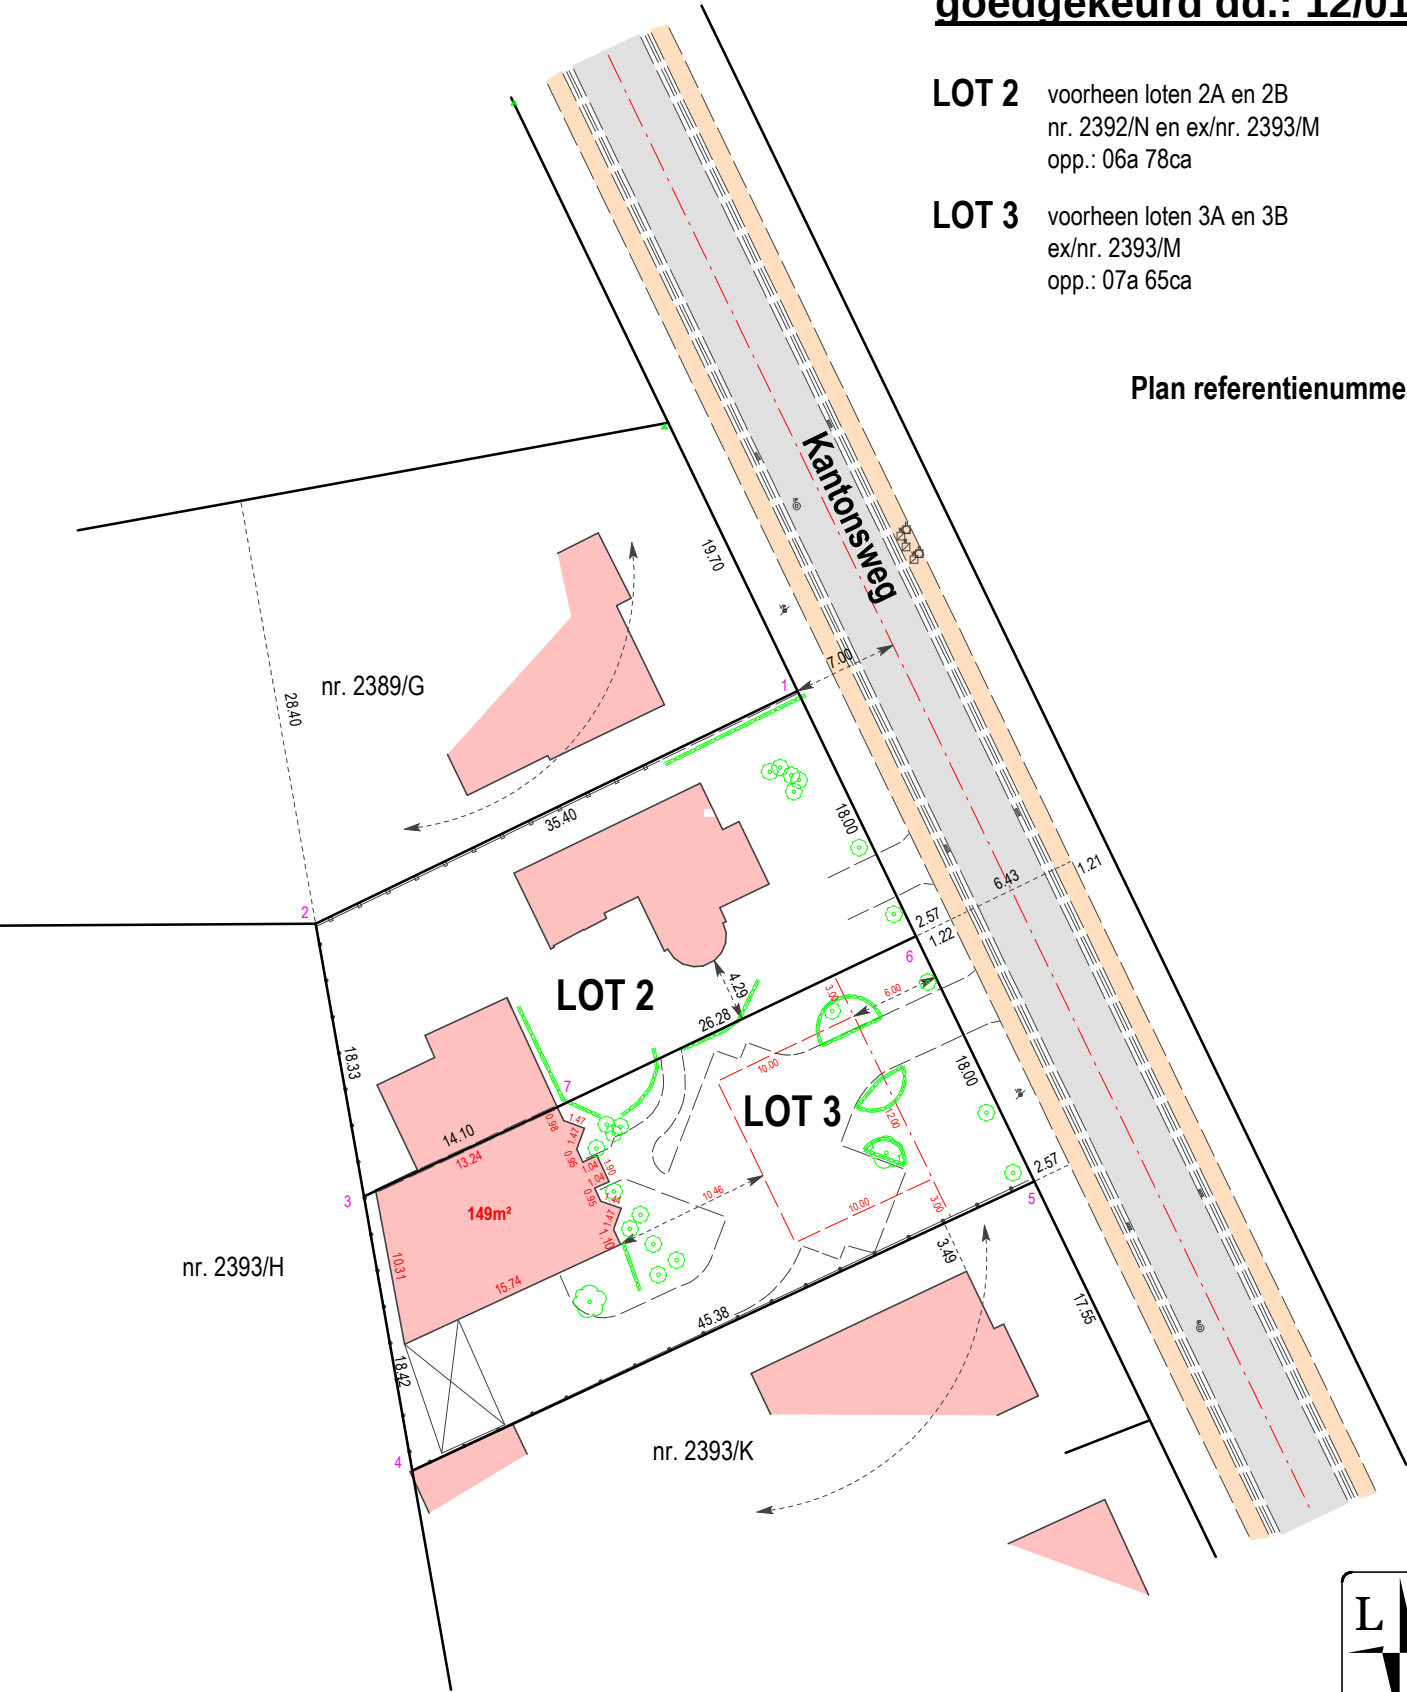

Coördinatenlijst LB 72

| Nr | X          | Y          | Commentaar            |
|----|------------|------------|-----------------------|
| 1  | 244290.079 | 194439.238 | niet gematerialiseerd |
| 2  | 244258.192 | 194423.864 | niet gematerialiseerd |
| 3  | 244261.384 | 194405.818 | niet gematerialiseerd |
| 4  | 244264.592 | 194387.682 | niet gematerialiseerd |
| 5  | 244305.738 | 194406.823 | niet gematerialiseerd |
| 6  | 244297.909 | 194423.030 | niet gematerialiseerd |
| 7  | 244274.180 | 194411.739 | hoek gebouw           |



Landmeters - en vastgoedexperten B.V.  
Stationswal 28, 3960 Bree  
GSM.: 0475 / 627 595  
Echt verklaard te Bree op 13/09/2022  
Aangepast op

De Landmeter - Expert

Mathieu Rutten  
landmeter-expert beëdigd door de  
rechtbank van eerste aanleg  
van Tongeren dd. 27 september 1996.  
Inschrijvingsnummer op het tableau  
van beoefenaars LAN / 04 0420.  
ondernemersnummer 0474 134 614

Schaal: 1/500  
Dossier:8667