

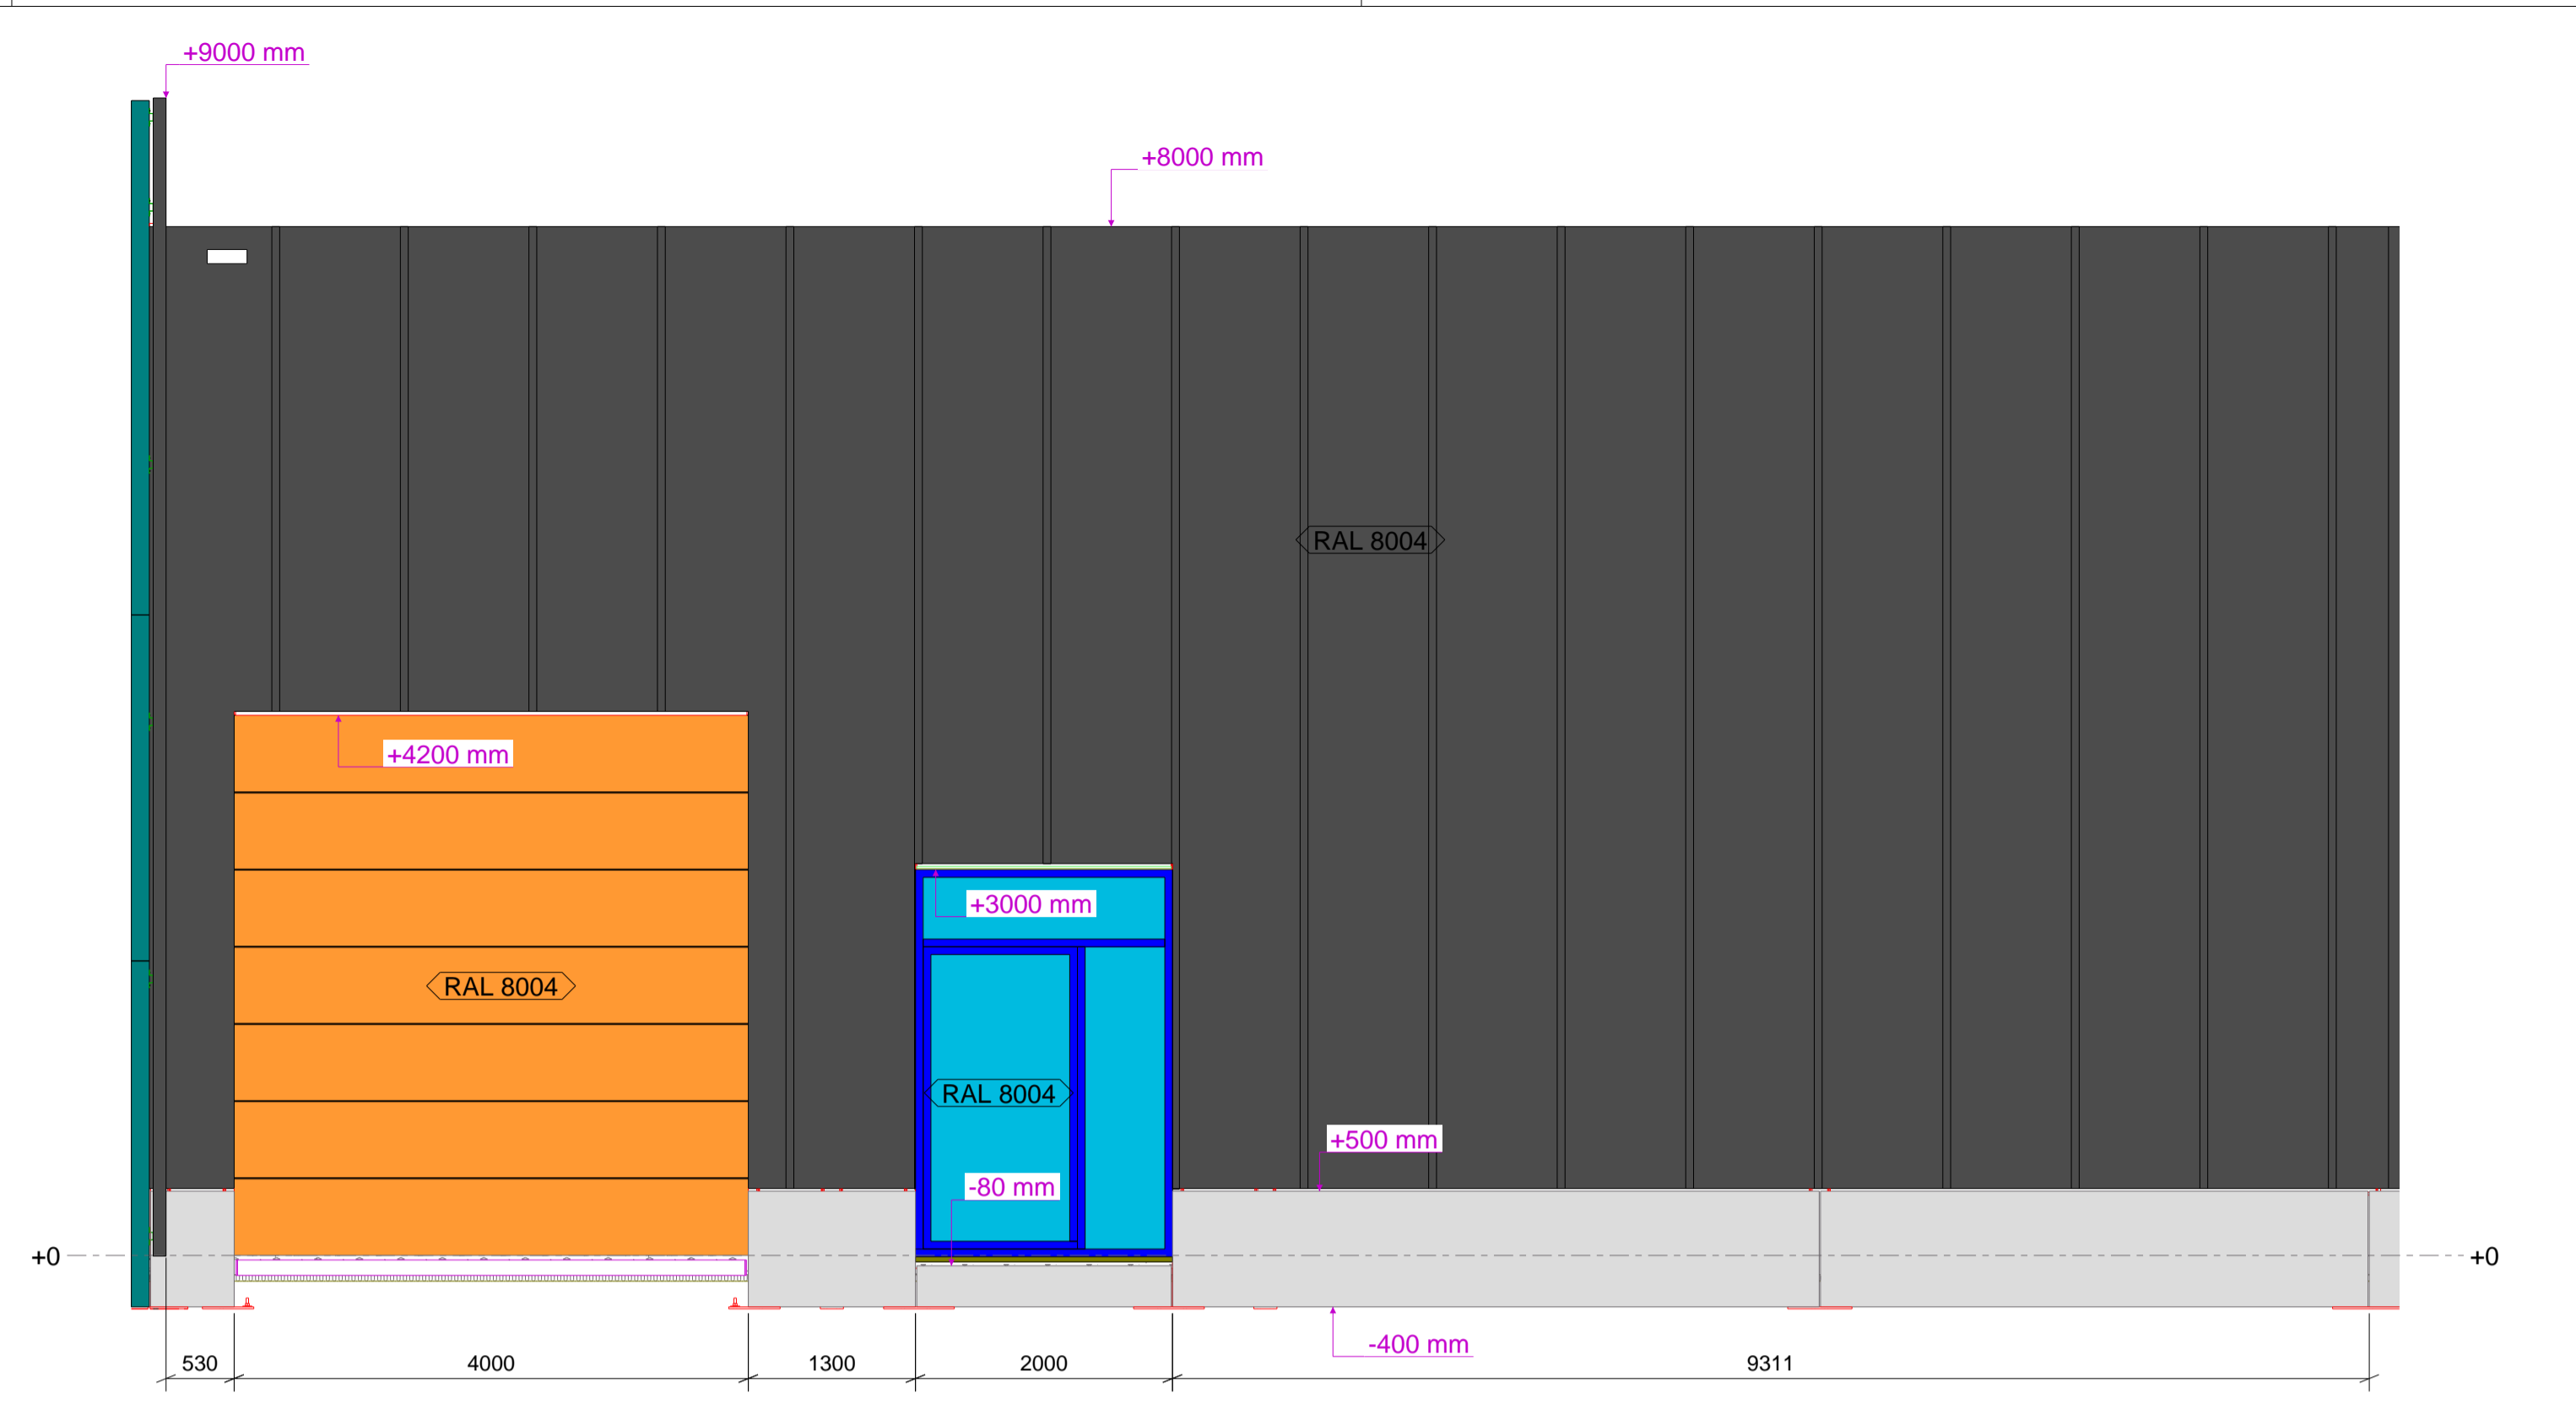


GELIJKVLOERS
1:50

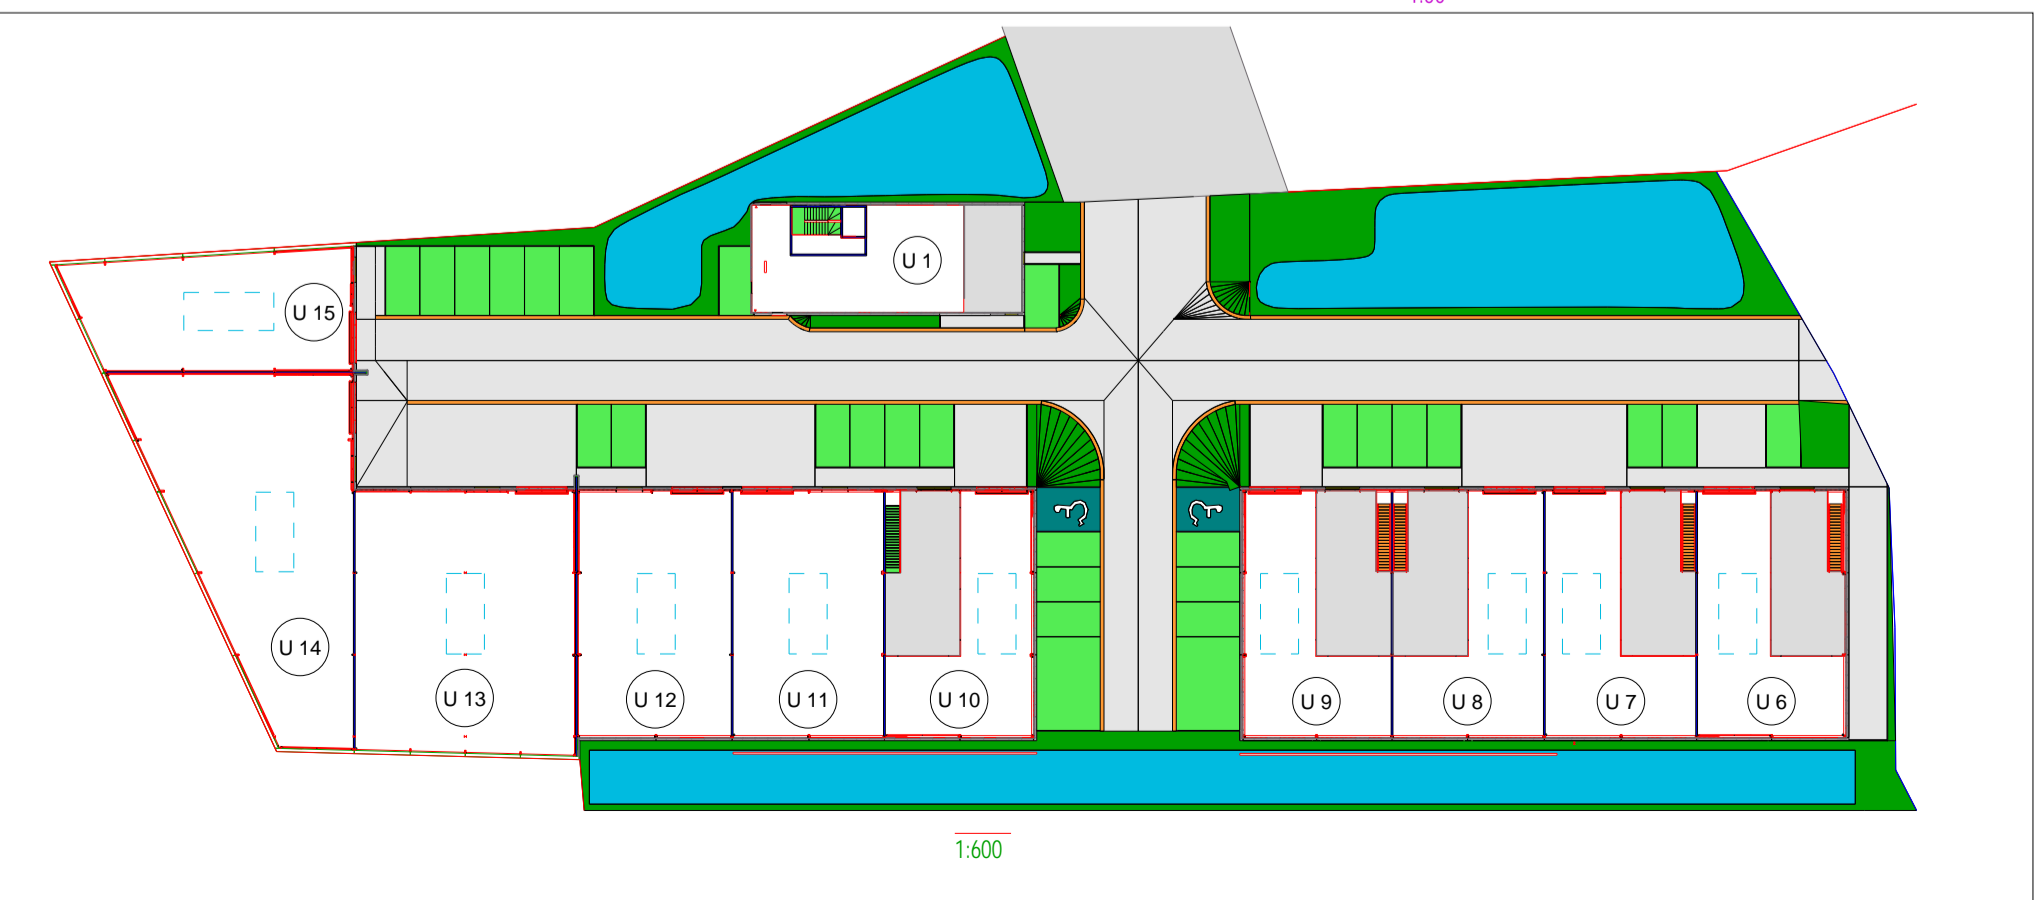

A - A
1:50

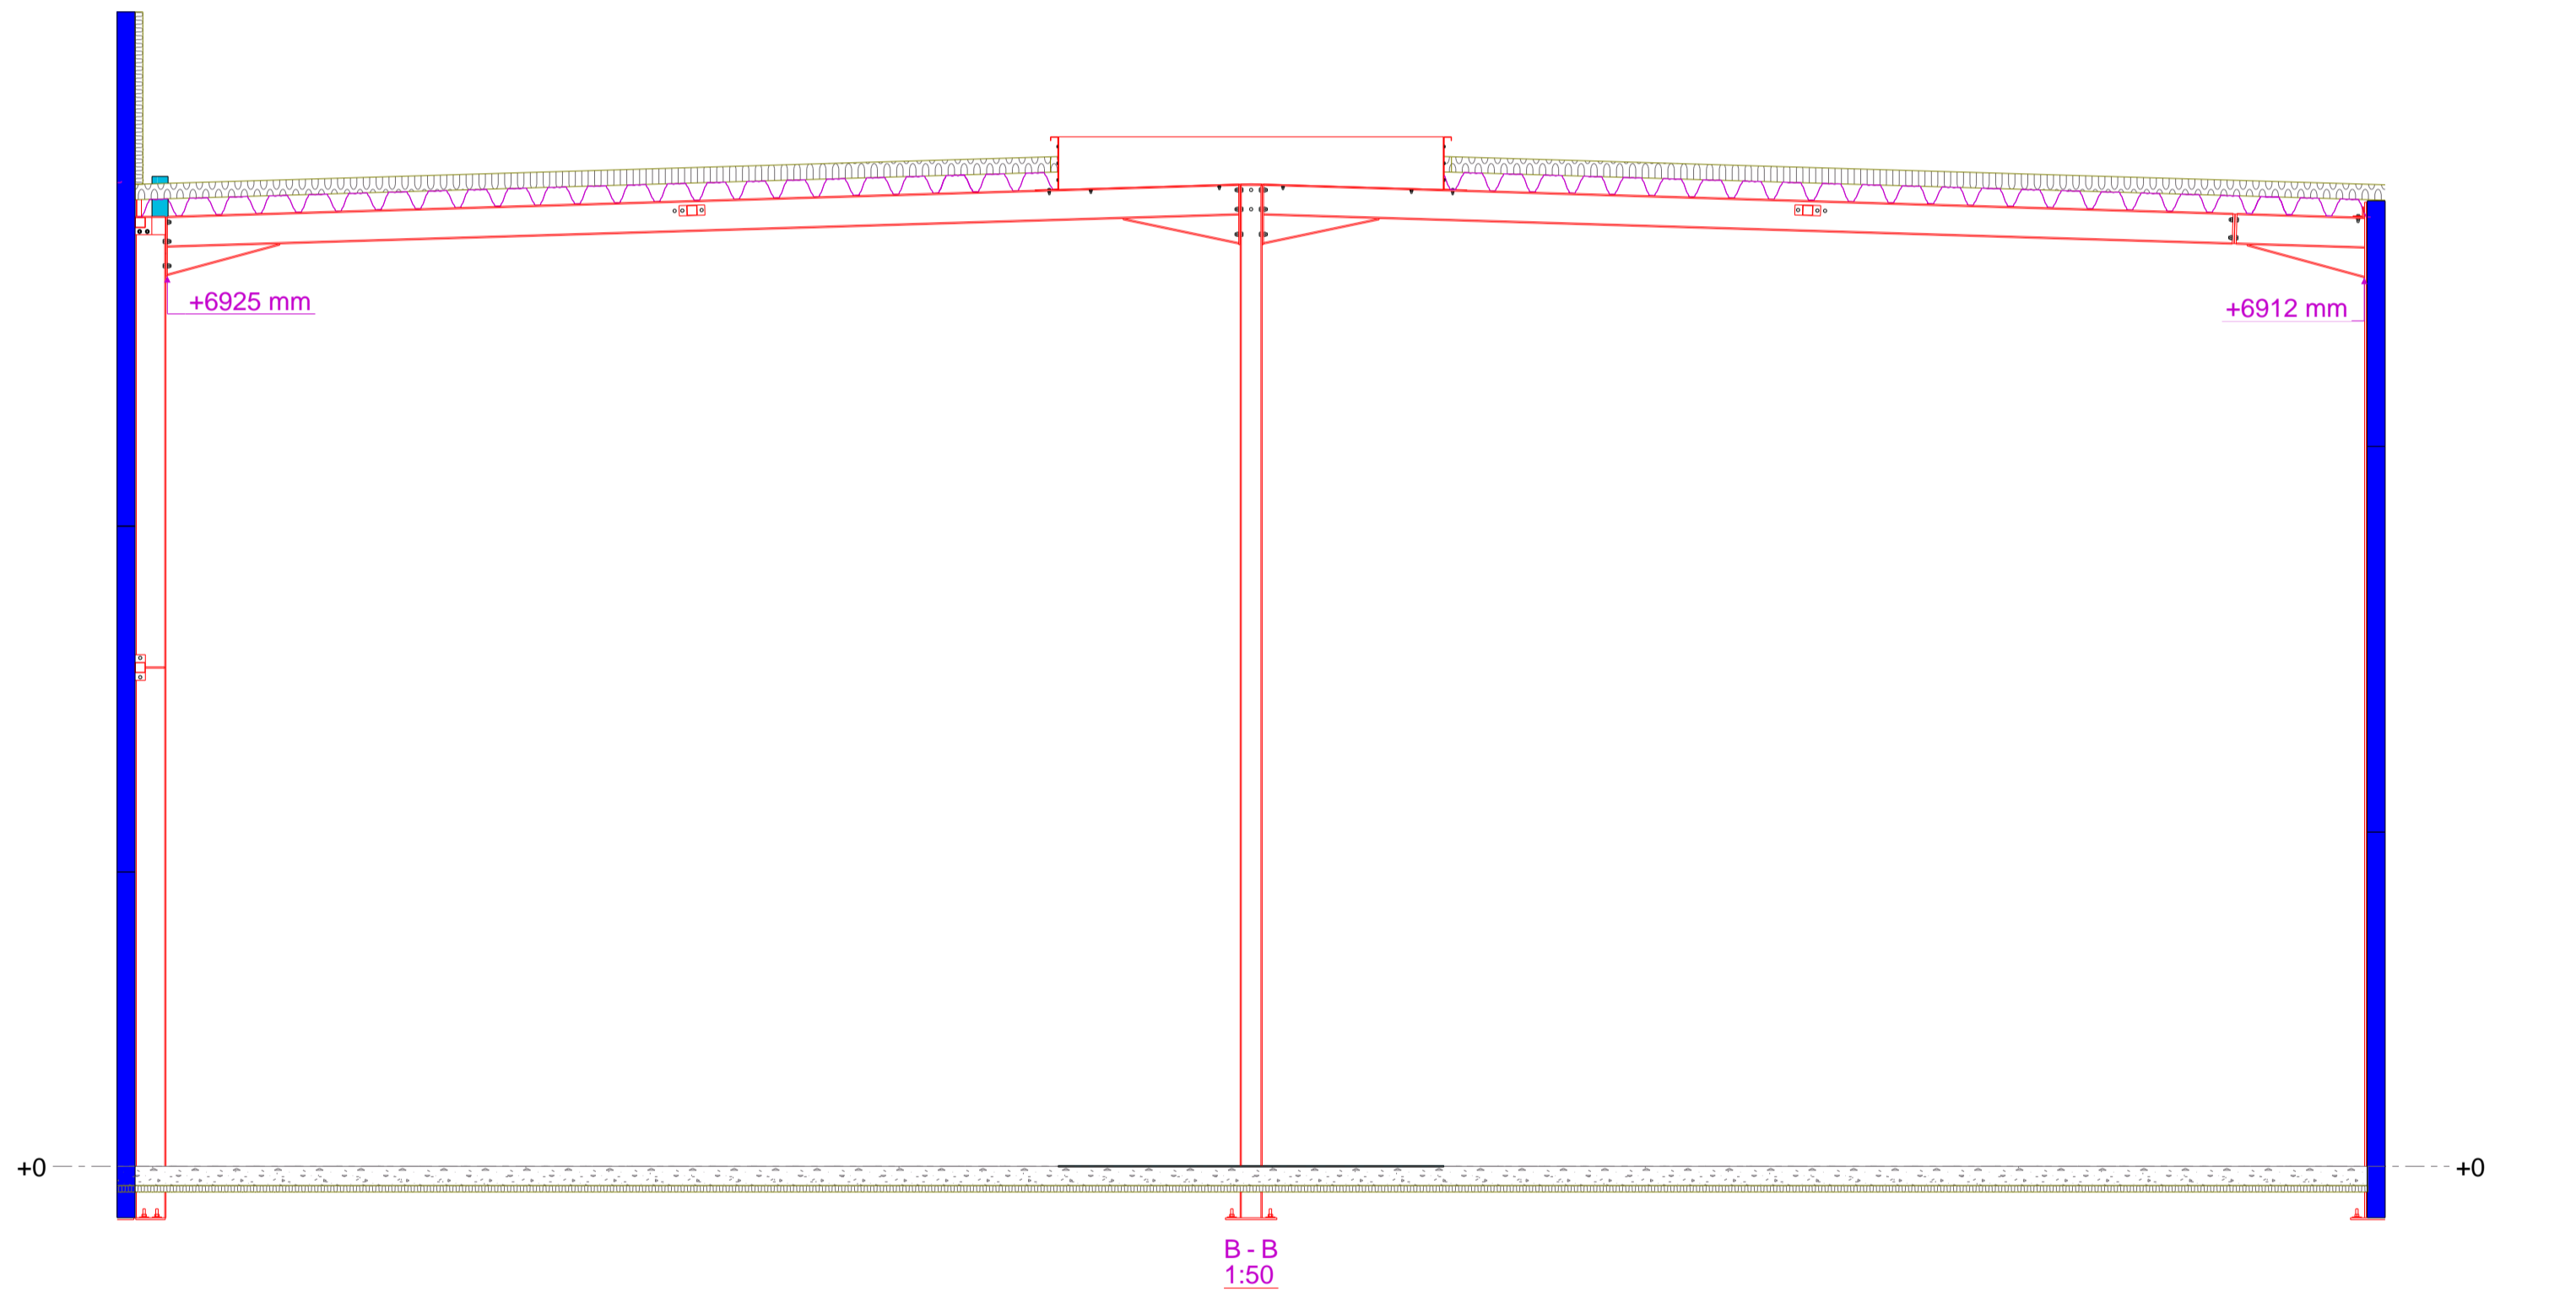

B - B
1:50

2	28/03/2025	Revisie buitenaanleg
1	11/03/2025	Plan ter verkoop
REV. NO.:	REVISIE	OMSCHRIJVING
PROJECTNAAM:	Maneborn	
ADRES:	Buurtweg 50; 3630 Maasmechelen	
TEKENING:	U13 : Verkoopsplan	
		PROJECT NUMMER: 24_000 TEKENING NUMMER: G [53]
Borgveld 3 3941 Hechtel-Eksel Tel: +32-11-73.03.00 www.ferrum-industriebouwers.be		