


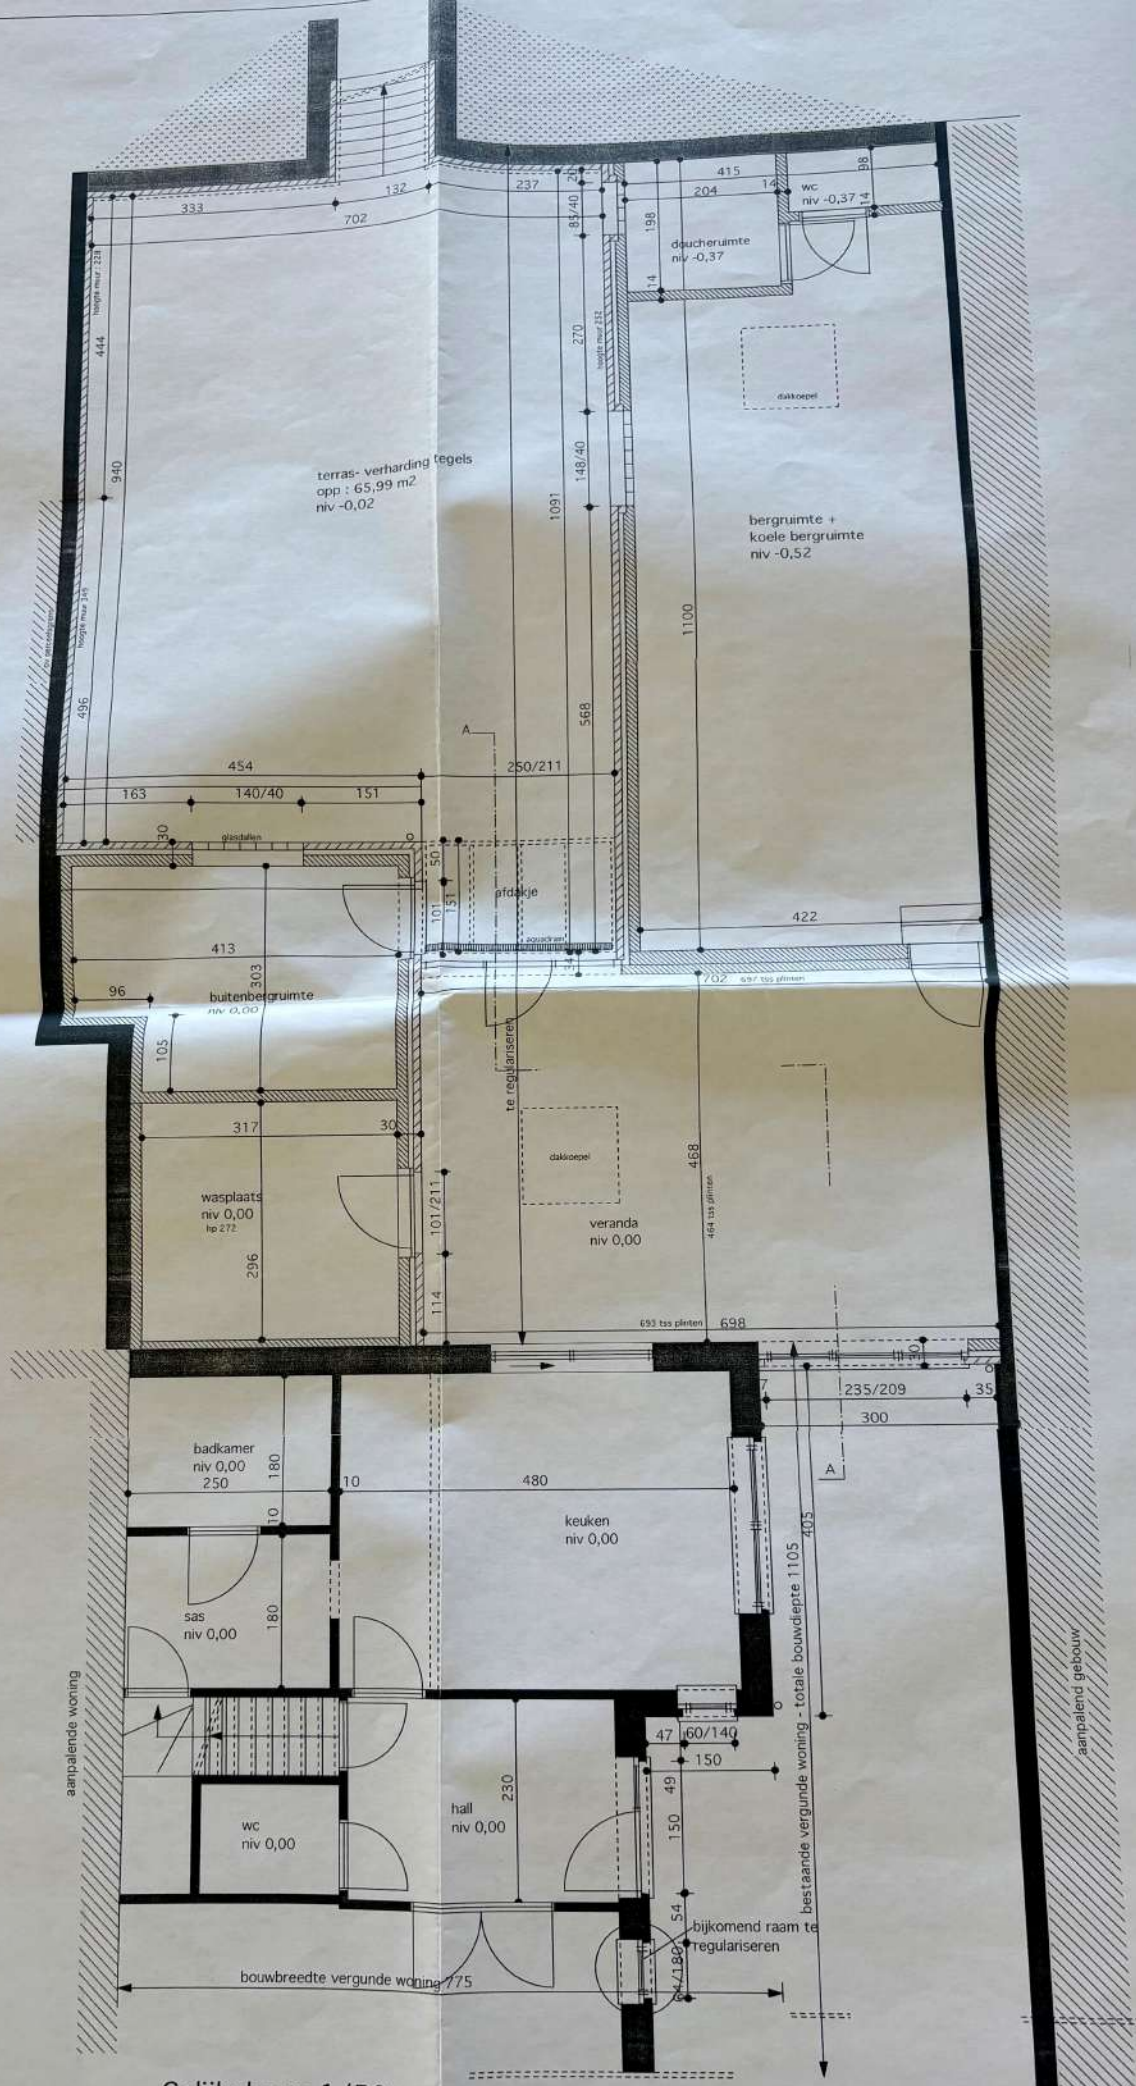

Gelijkvloers 1/50

opgelet :
alle ondergrondse constructies en leidingen
en constructies/delen dewelke niet zichtbaar
konden vastgesteld worden, zijn niet weergegeven of zijn
weergegeven zijn onder voorbehoud