


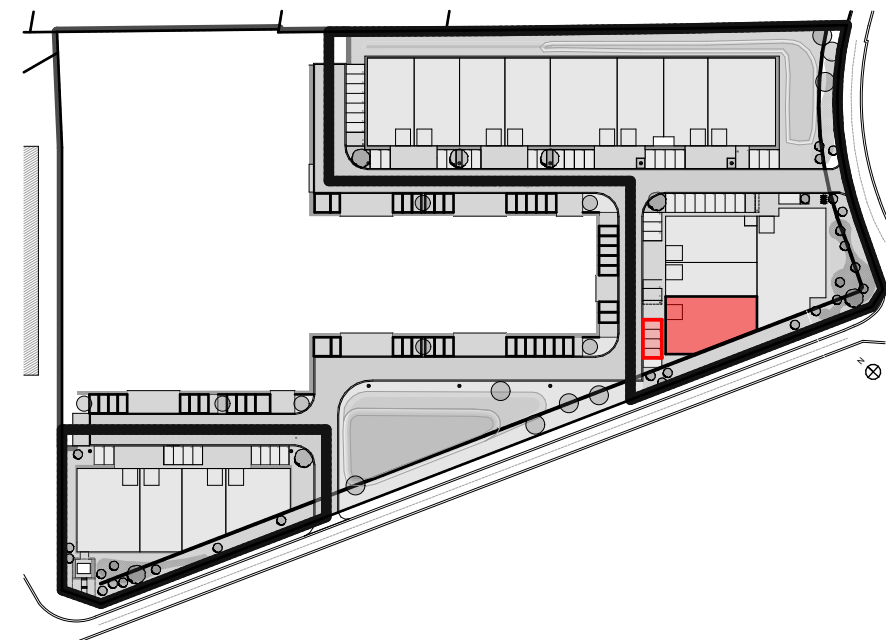


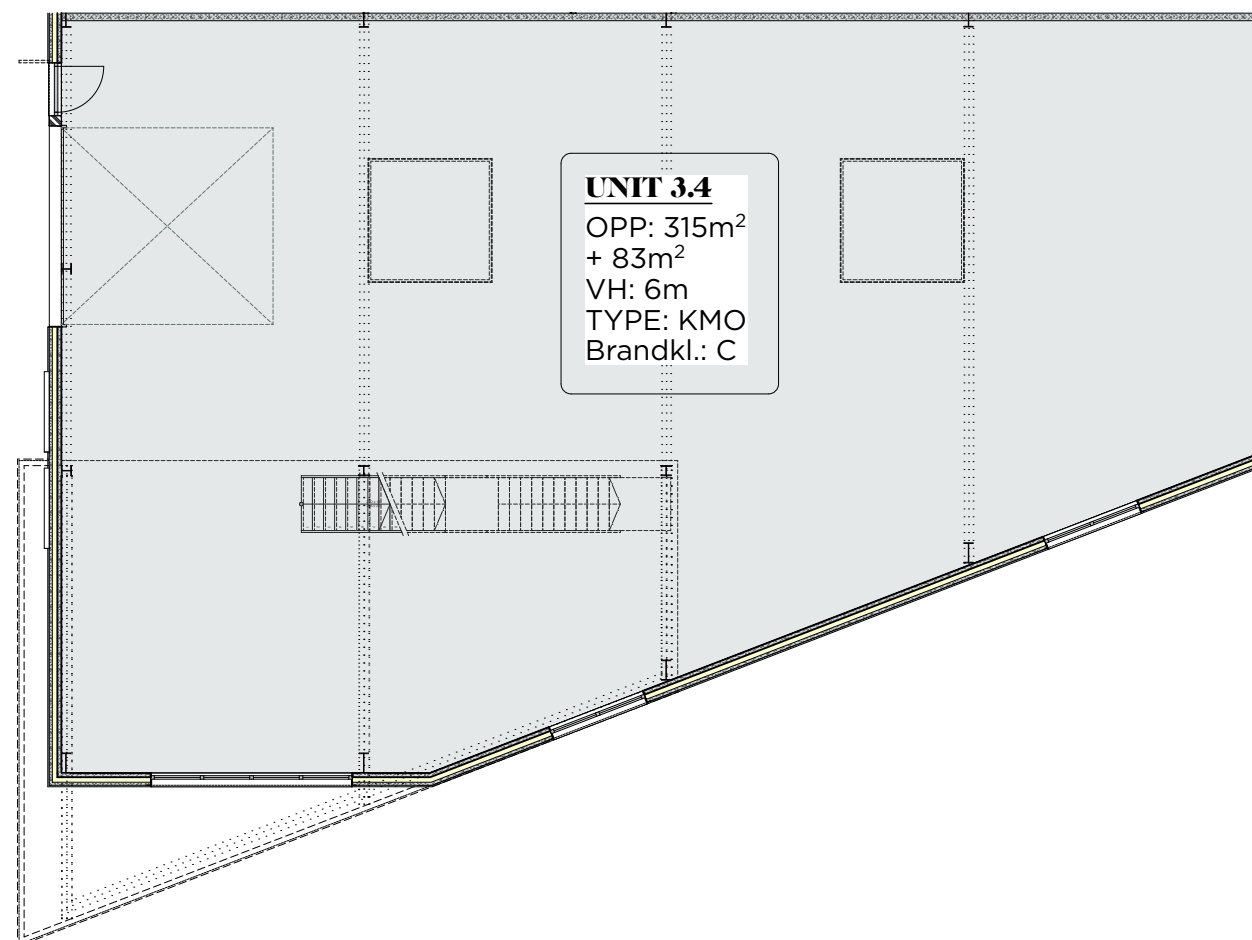

# GELIJKVLOERS

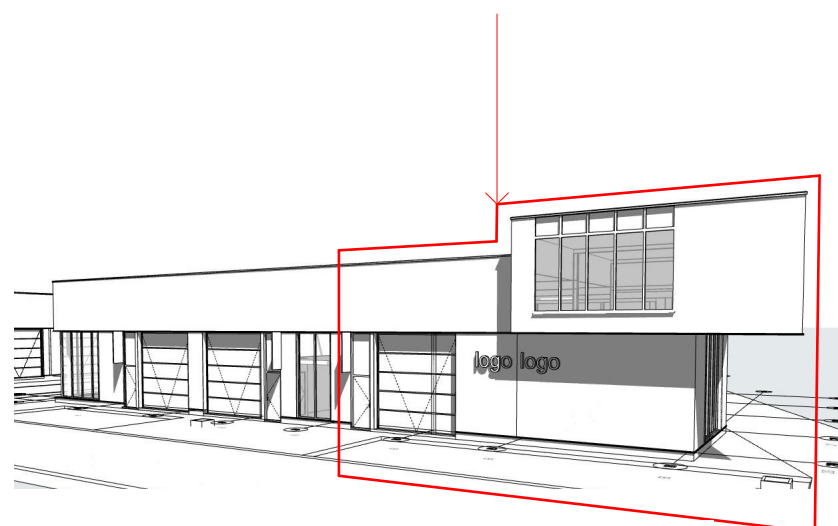

# VERDIEPING 1

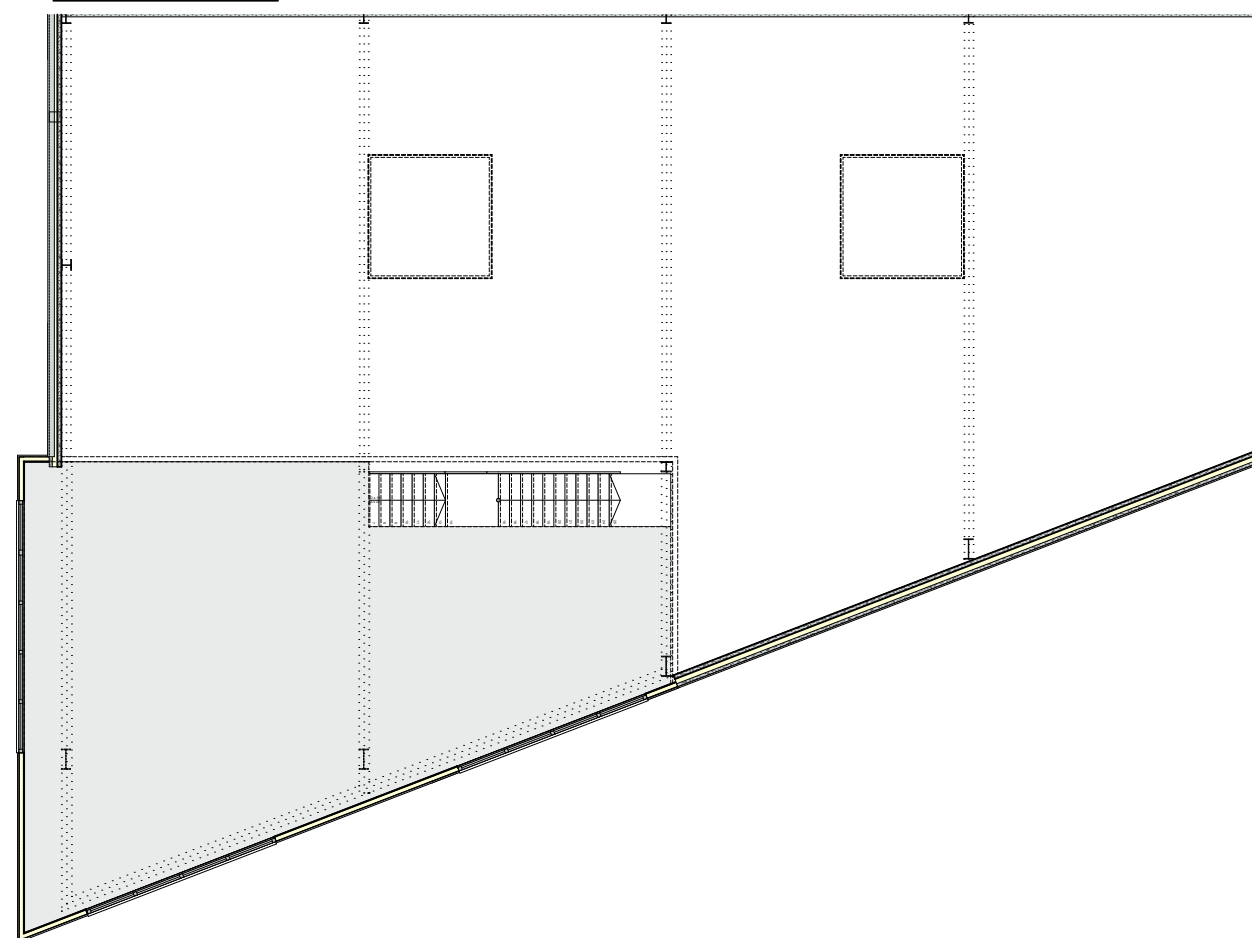

## INFO:

- 1 poort 400x420cm
- 1 loopdeur naast de poort
- lichtdoorlatend rookluik (min. 3% opp. unit)
- 4 parkeerplaatsen

schaal: 1/150