


+200 + 400
opening! Berging

800



GRONDPLAN GELIJKVLOERS / 1:50

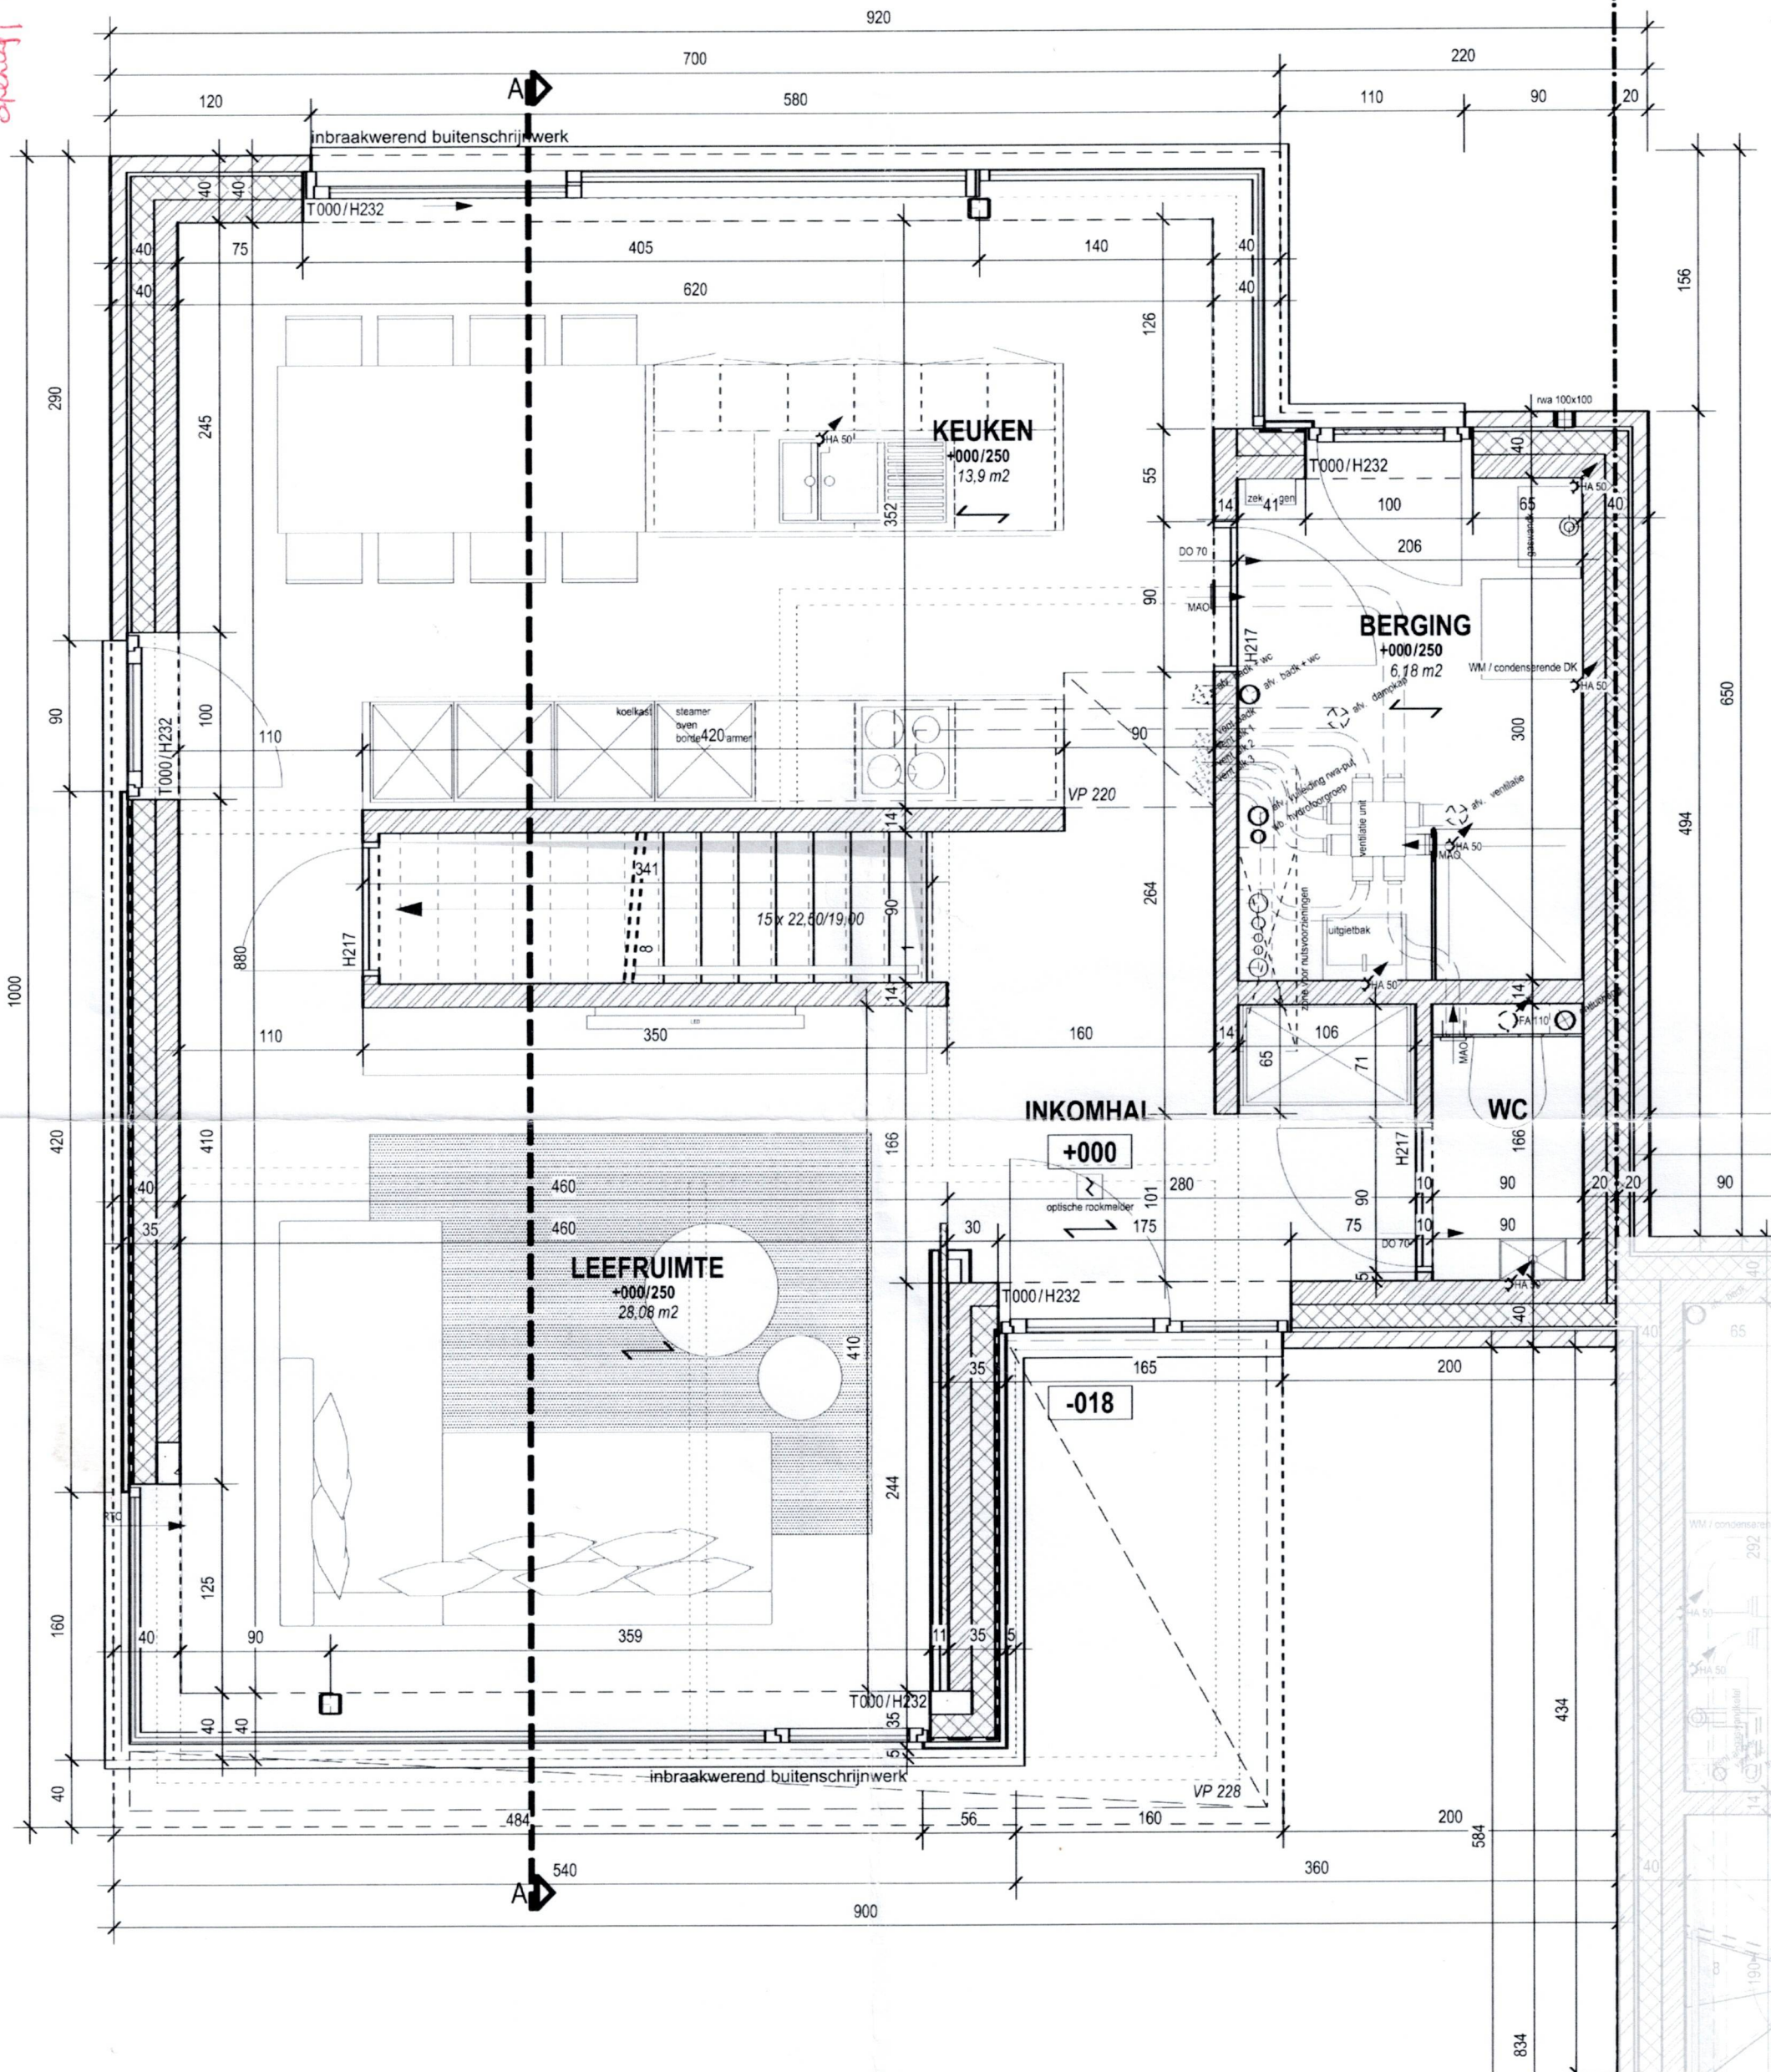