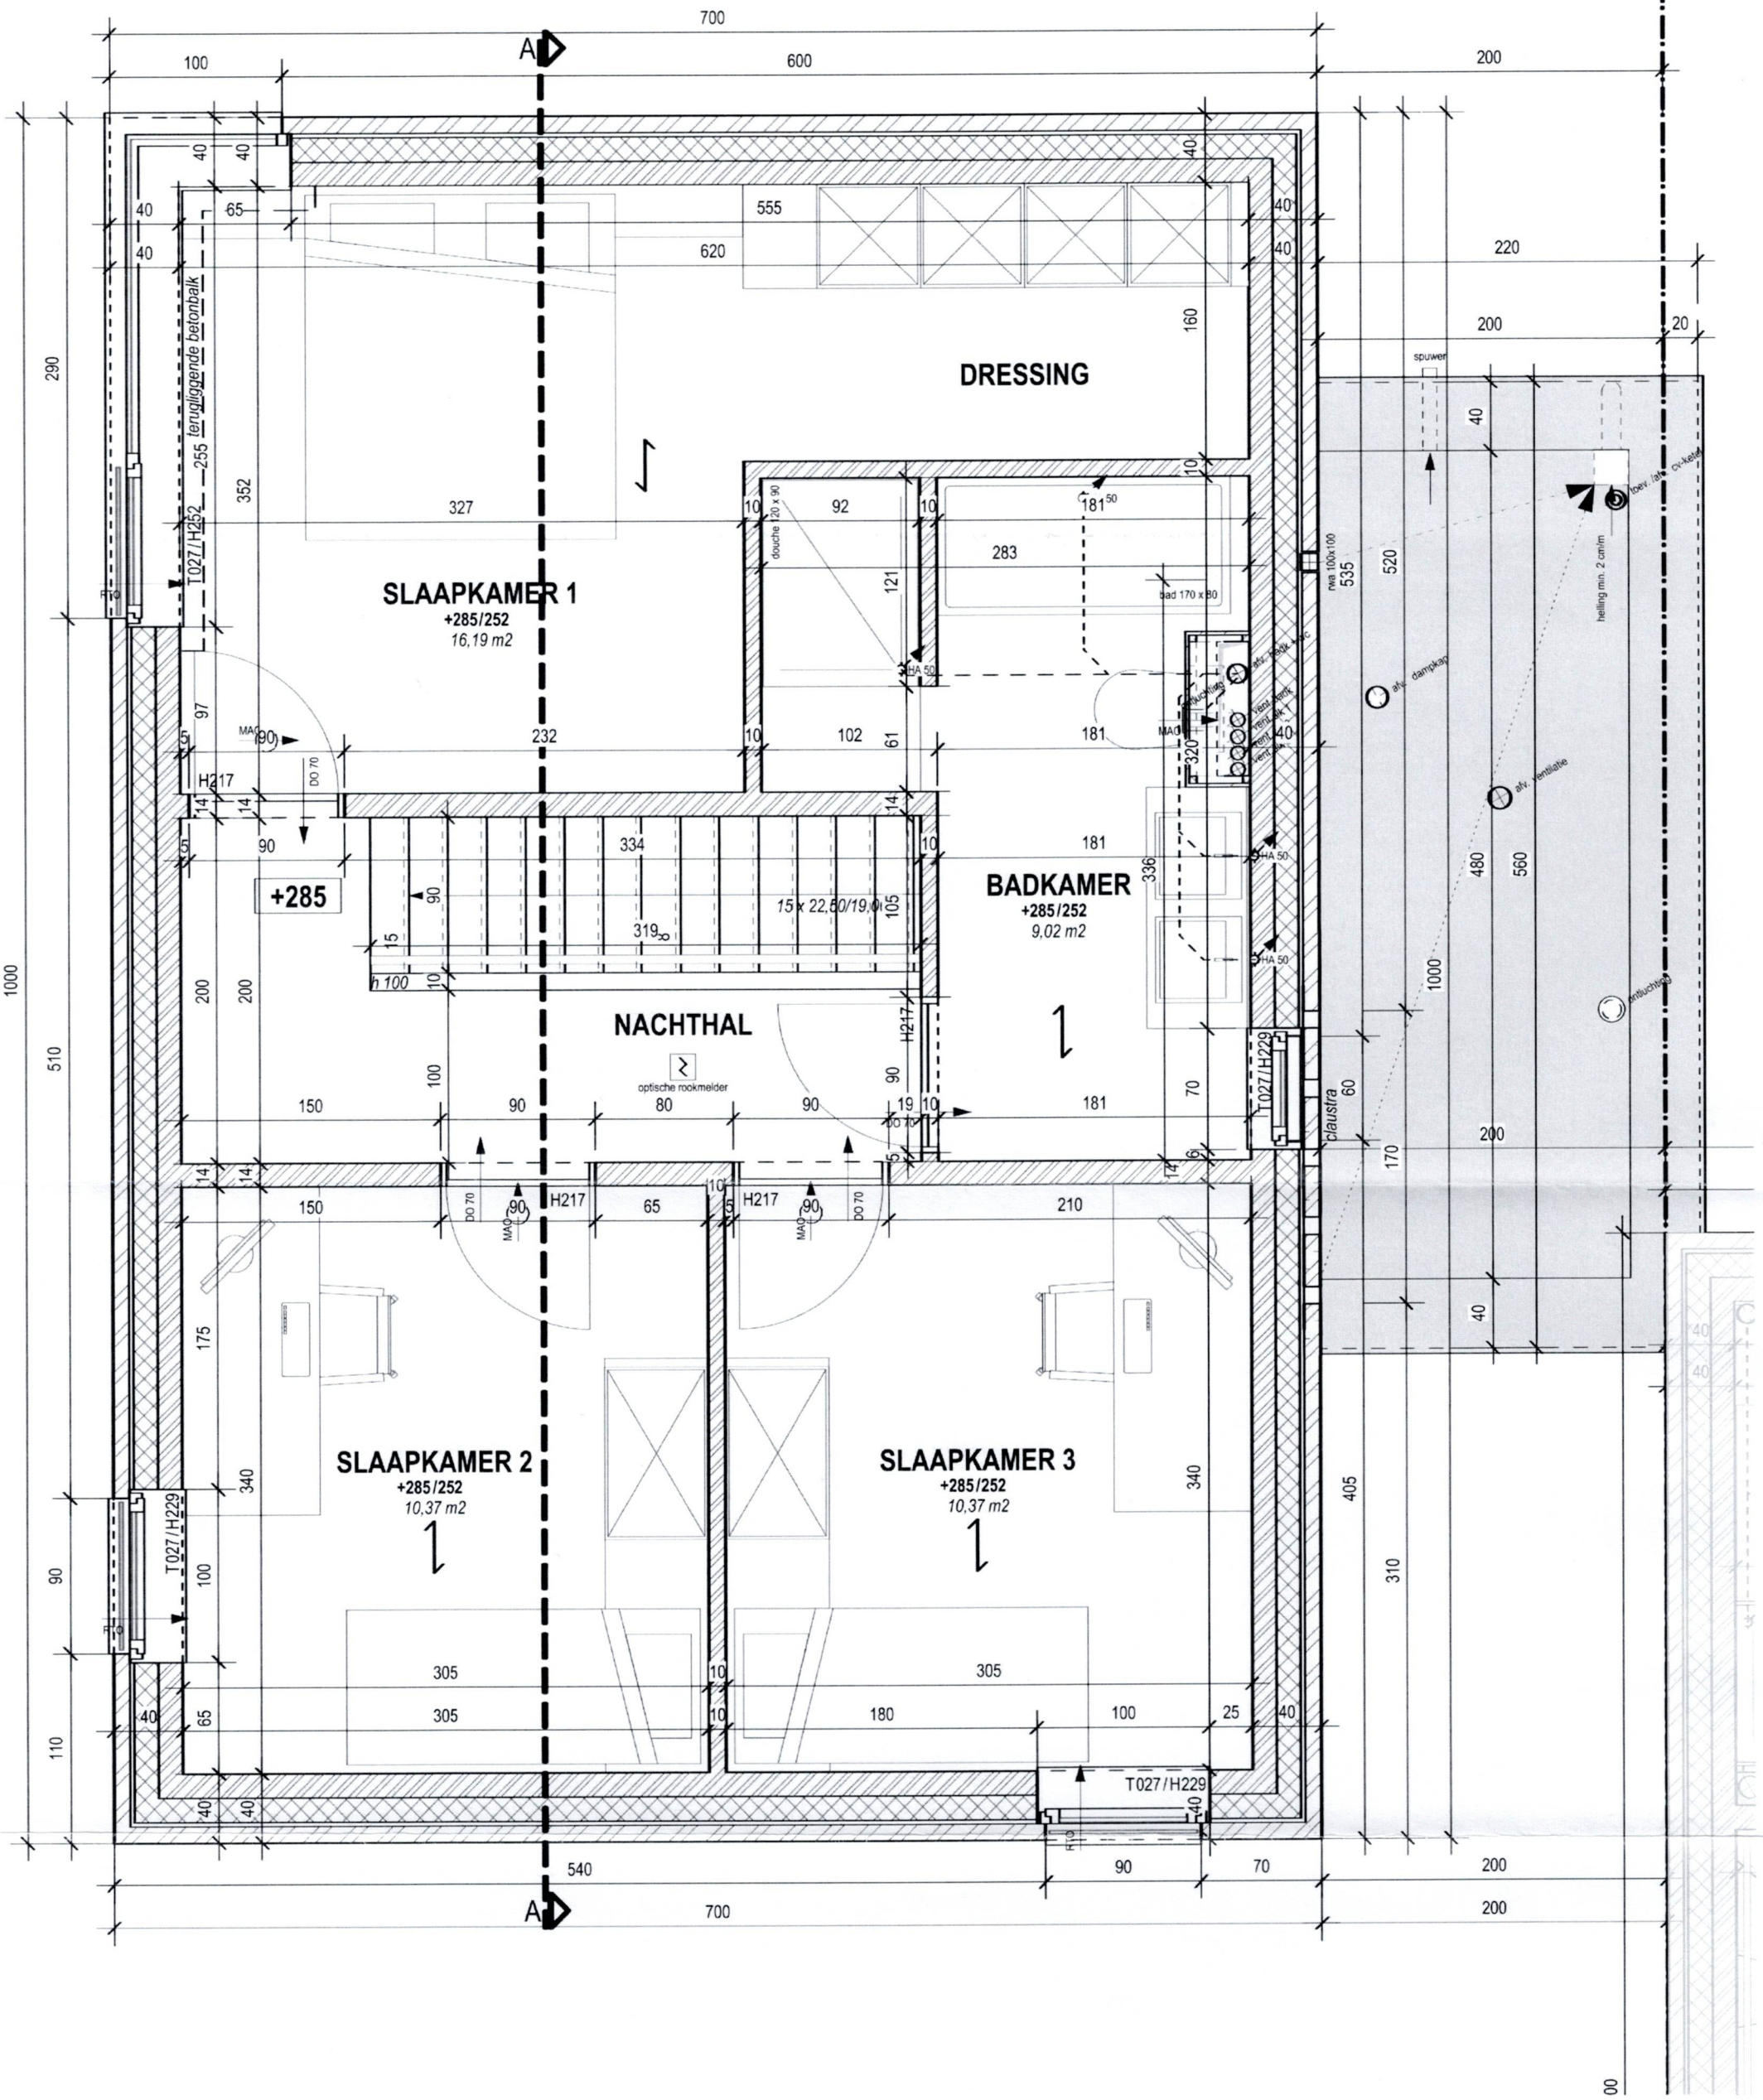

GRONDPLAN VERDIEPING +1 / 1:50