GEMEENTE HEERS
HEERS 1 ste Afdeling
Sectie D nrs 108 k/deel en 112h

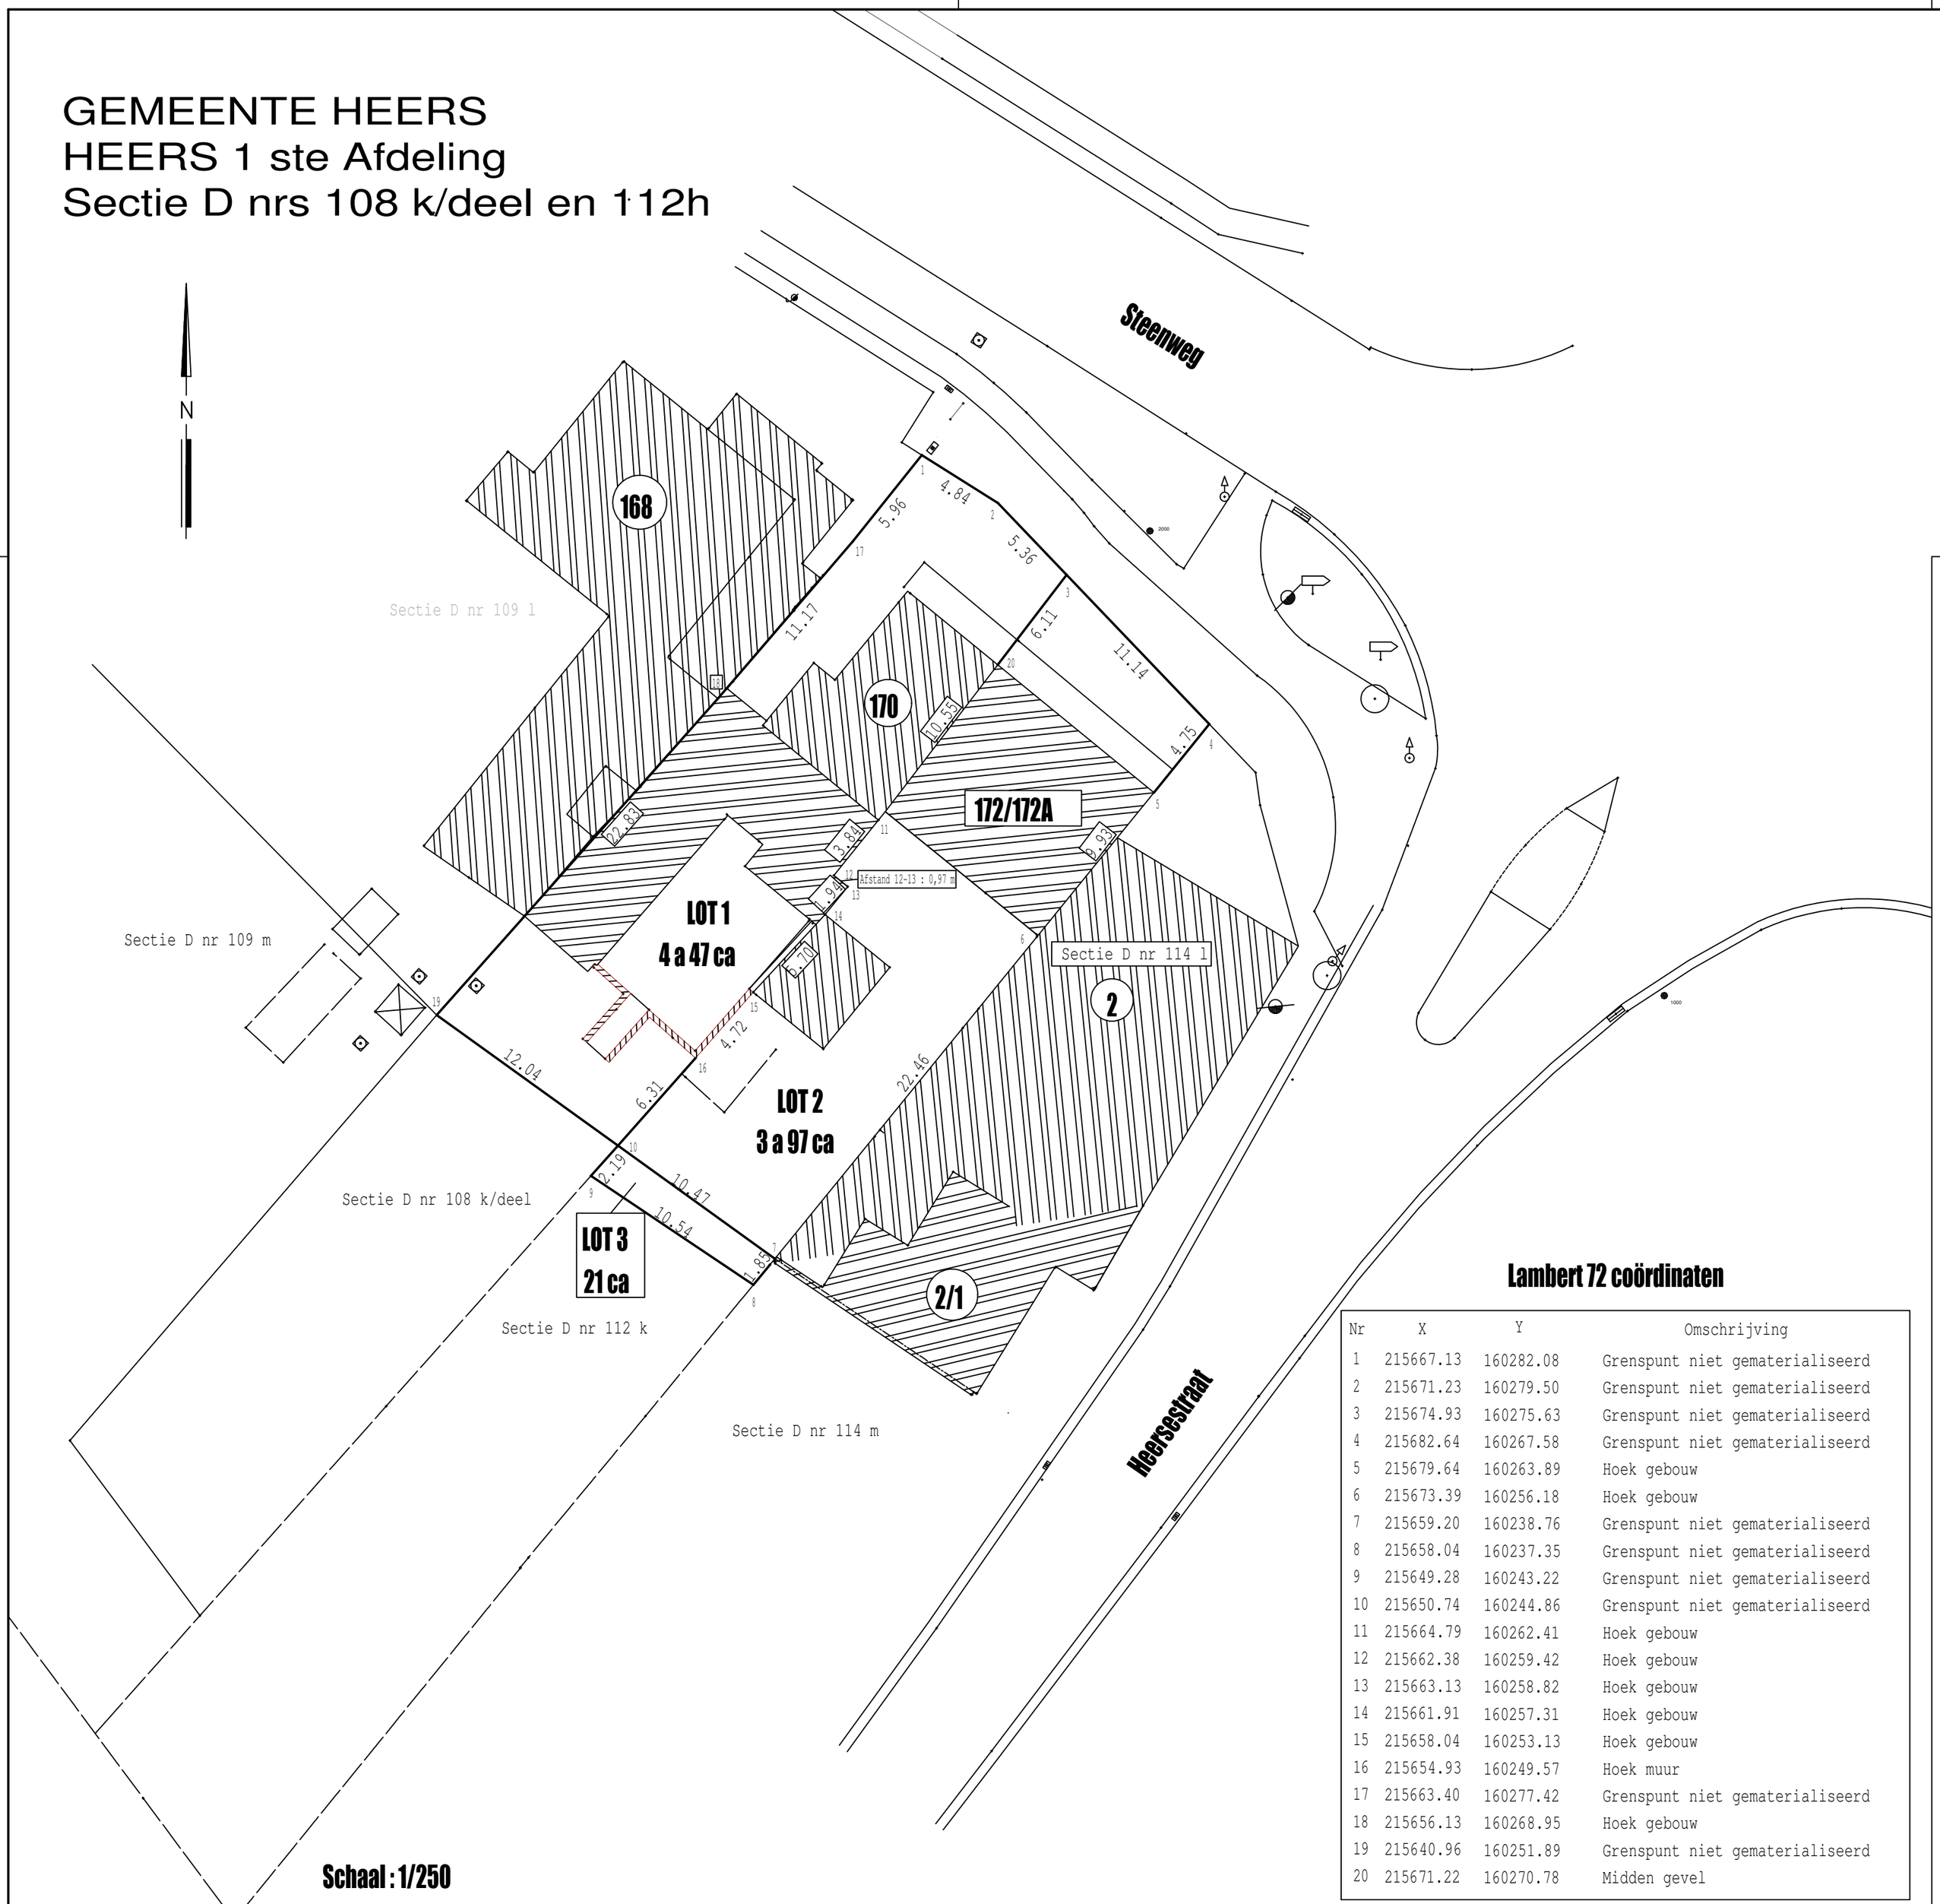

Schaal : 1/250

Lambert 72 coördinaten

Nr	X	Y	Omschrijving
1	215667.13	160282.08	Grenspunt niet gematerialiseerd
2	215671.23	160279.50	Grenspunt niet gematerialiseerd
3	215674.93	160275.63	Grenspunt niet gematerialiseerd
4	215682.64	160267.58	Grenspunt niet gematerialiseerd
5	215679.64	160263.89	Hoek gebouw
6	215673.39	160256.18	Hoek gebouw
7	215659.20	160238.76	Grenspunt niet gematerialiseerd
8	215658.04	160237.35	Grenspunt niet gematerialiseerd
9	215649.28	160243.22	Grenspunt niet gematerialiseerd
10	215650.74	160244.86	Grenspunt niet gematerialiseerd
11	215664.79	160262.41	Hoek gebouw
12	215662.38	160259.42	Hoek gebouw
13	215663.13	160258.82	Hoek gebouw
14	215661.91	160257.31	Hoek gebouw
15	215658.04	160253.13	Hoek gebouw
16	215654.93	160249.57	Hoek muur
17	215663.40	160277.42	Grenspunt niet gematerialiseerd
18	215656.13	160268.95	Hoek gebouw
19	215640.96	160251.89	Grenspunt niet gematerialiseerd
20	215671.22	160270.78	Midden gevel